


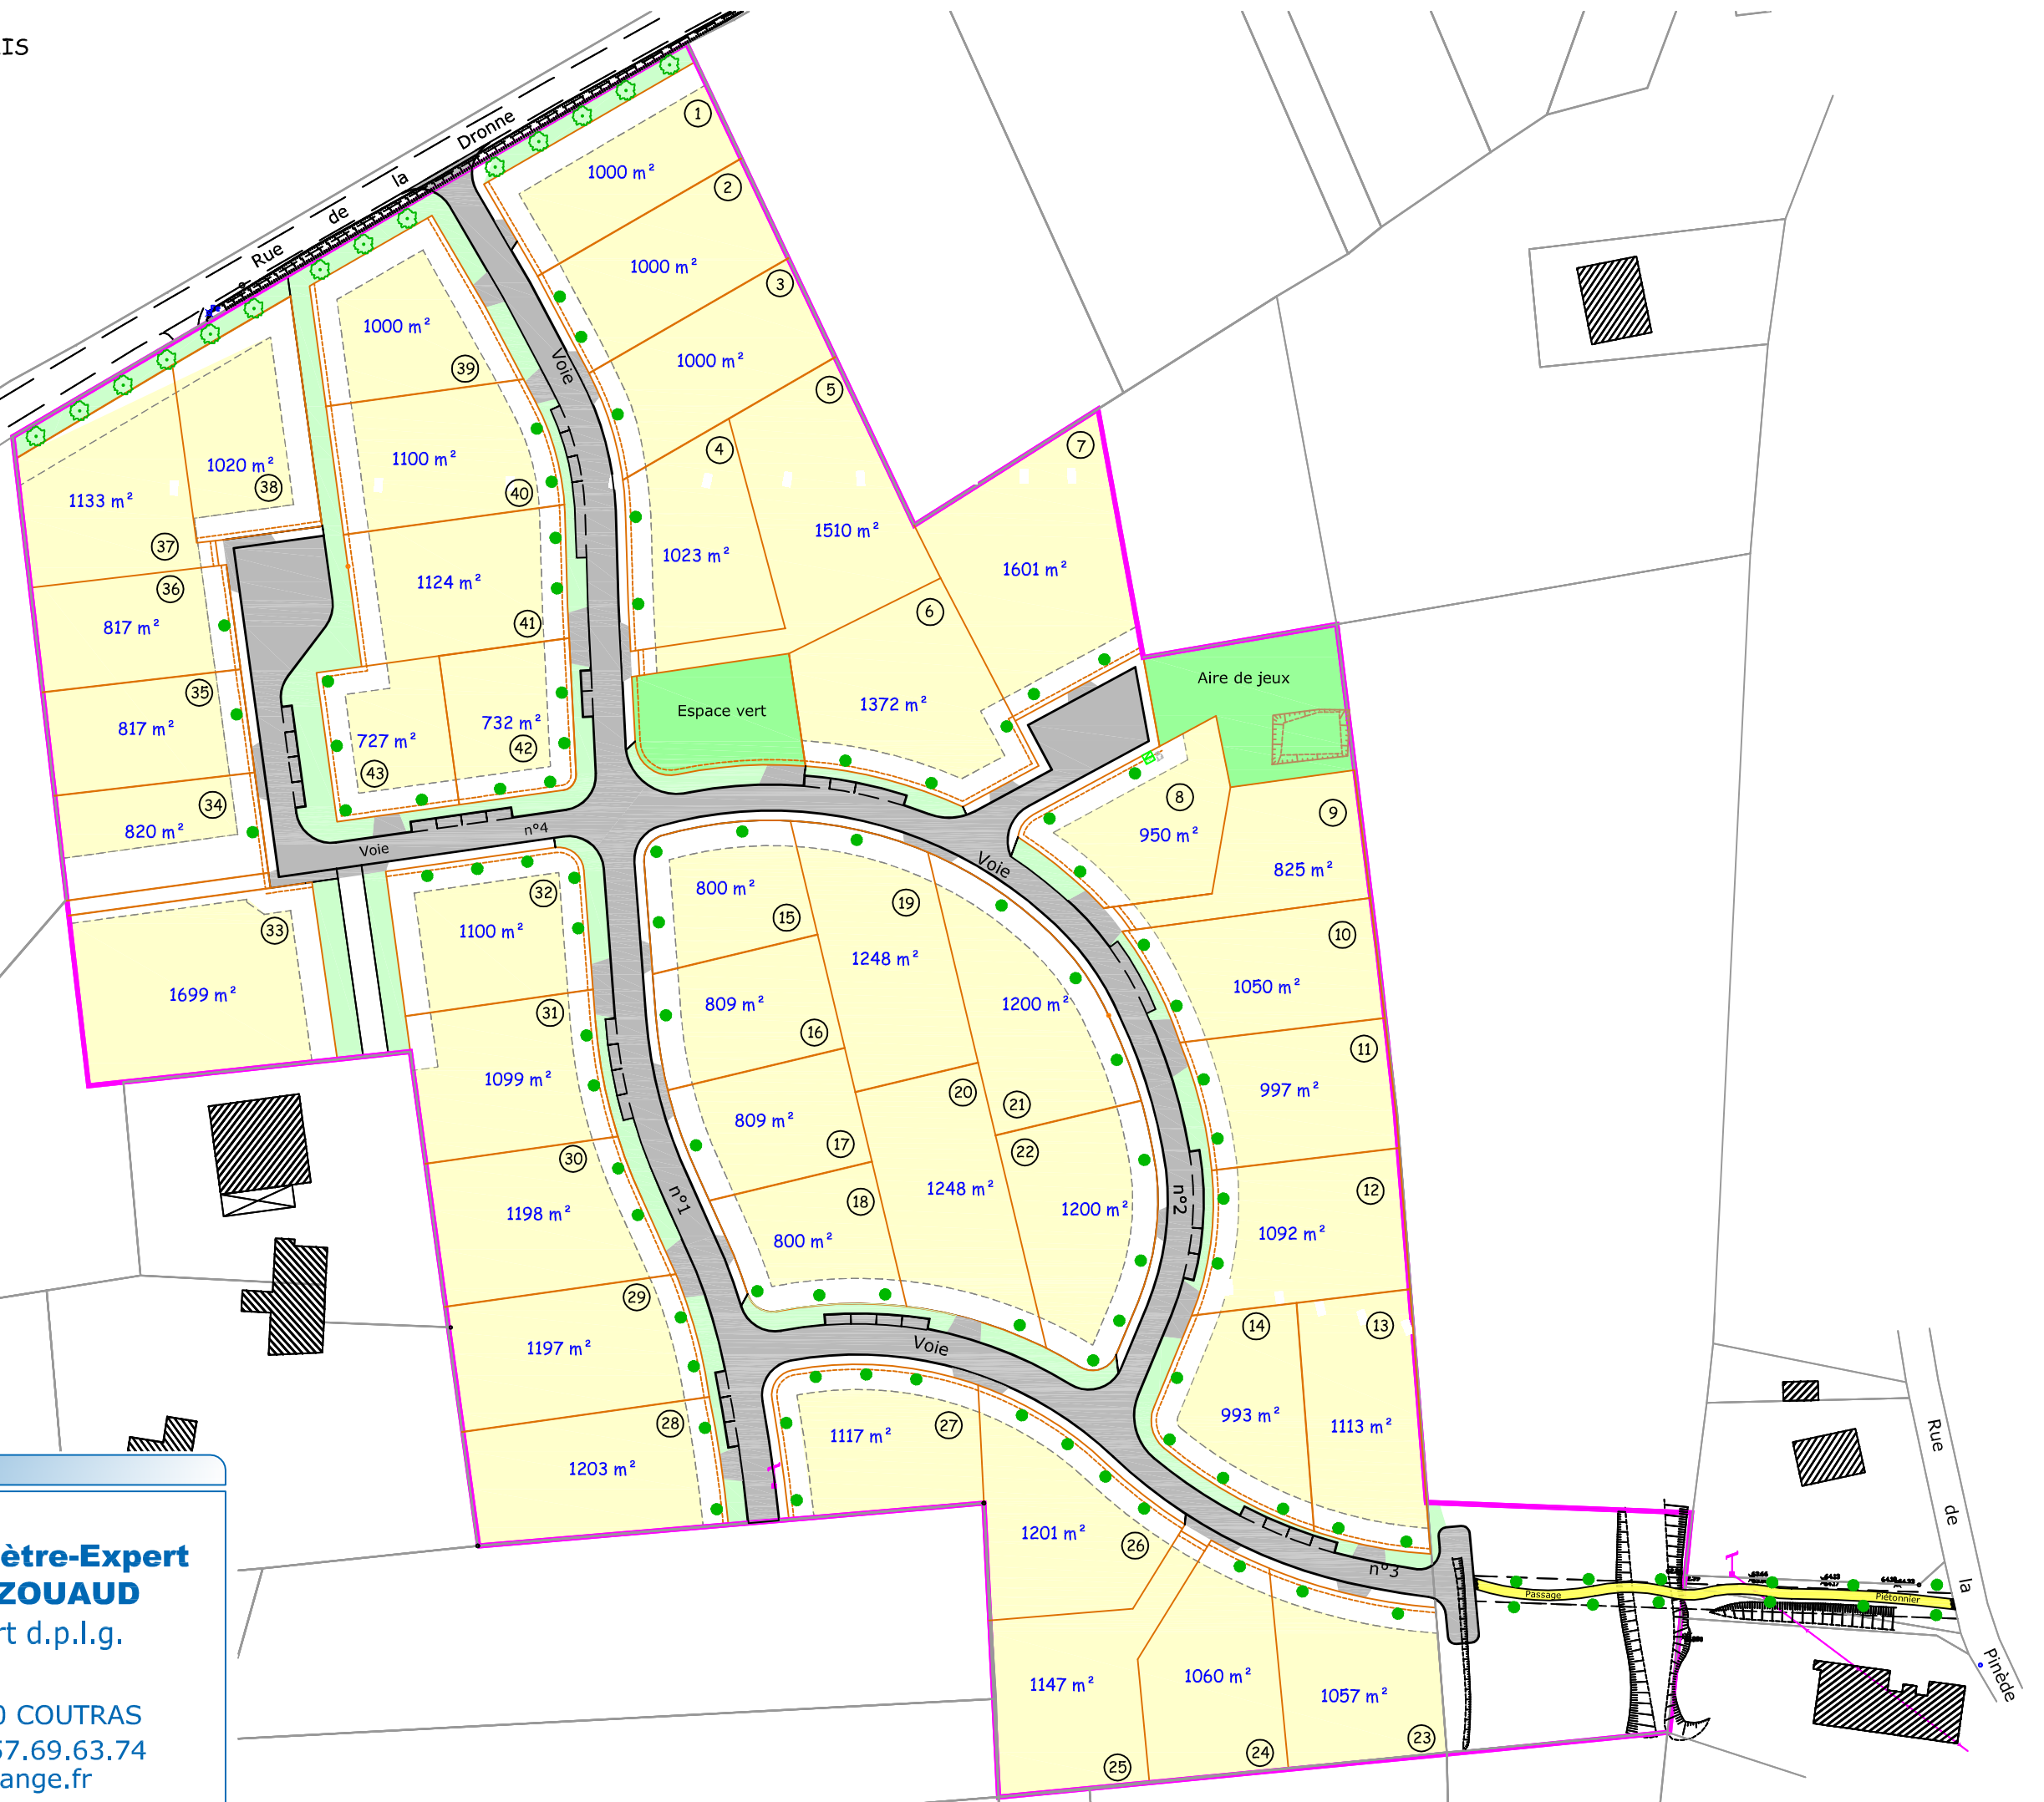

Commune de LA ROCHE CHALAIS
Mairie
24490 LA ROCHE CHALAIS
Tél: 05.53.92.47.00

PLAN DE MASSE

Echelle: 1/1250°



Dressé par



**Cabinet de Géomètre-Expert
Guillaume MAZOUAUD**
Géomètre-Expert d.p.l.g.

18, place Ernest Barraud 33230 COUTRAS
Tél: 05.57.49.66.94 - Fax: 05.57.69.63.74
E-mail: cabgeo-coutras@orange.fr