


PLAN COMMERCIAL

Echelle : 1/1500

Prix du m² : Lot 1 à 20 : 10 EUROS TTC
Lot 21 à 30 : 13,56 EUROS TTC

Réservation Mairie : 05.53.92.47.01

Coordonnées du Notaire : 05.53.91.40.21

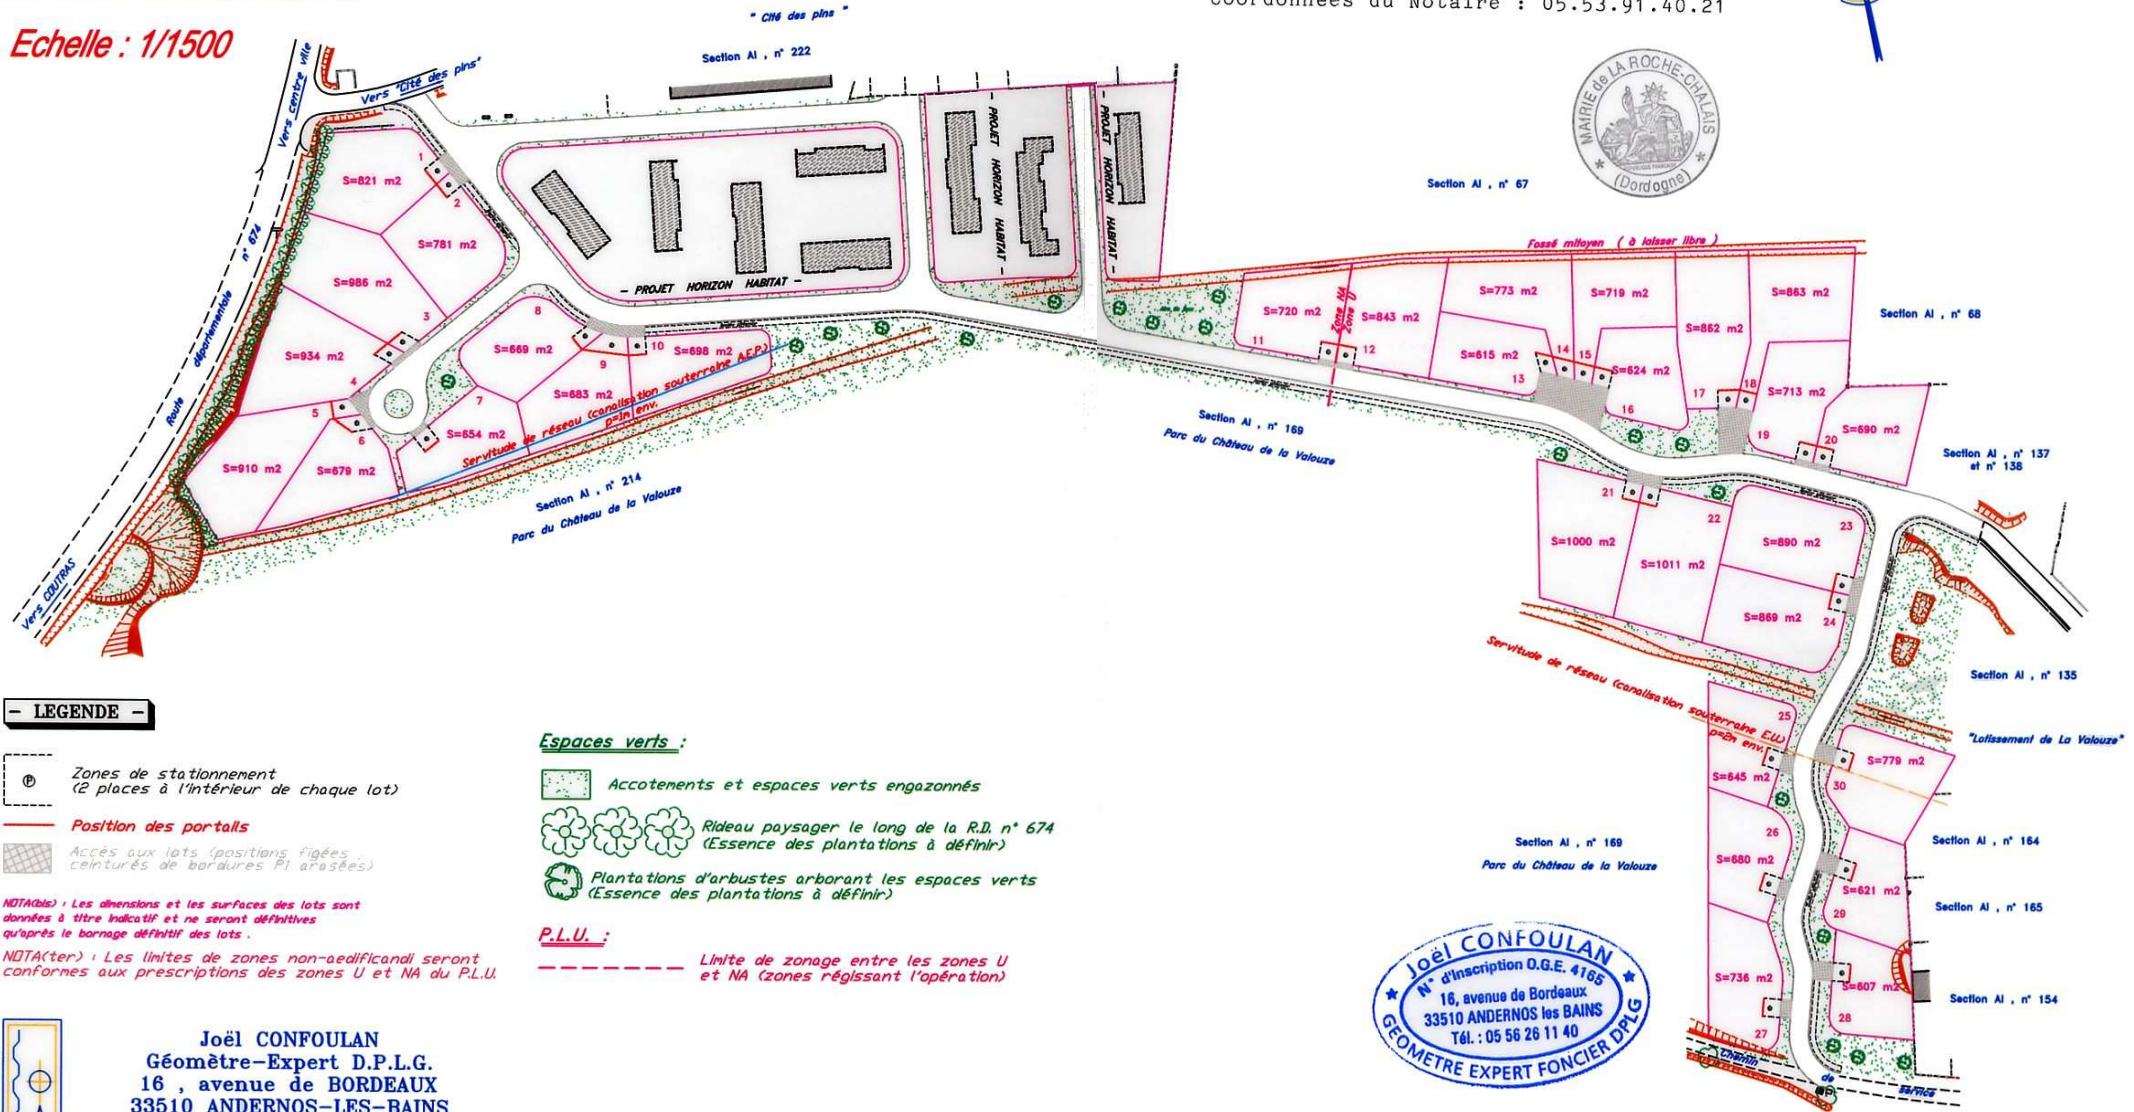

- LEGENDE**
- Zones de stationnement (2 places à l'intérieur de chaque lot)
 - Position des portails
 - Accès aux lots (positions fixées ceinturées de bordures P1 arasées)

NDTA(bis) : Les dimensions et les surfaces des lots sont données à titre indicatif et ne seront définitives qu'après le bornage définitif des lots.

NDTA(ter) : Les limites de zones non-aedificandi seront conformes aux prescriptions des zones U et NA du P.L.U.

- Espaces verts :**
- Accotements et espaces verts engazonnés
 - Rideau paysager le long de la R.D. n° 674 (Essence des plantations à définir)
 - Plantations d'arbustes arborant les espaces verts (Essence des plantations à définir)

P.L.U. :

Limite de zonage entre les zones U et NA (zones réglissant l'opération)

Joël CONFOULAN
 Géomètre-Expert D.P.L.G.
 16, avenue de BORDEAUX
 33510 ANDERNOS-LES-BAINS
 Tél:05.56.26.11.40, Fax:05.56.82.50.43
 Email : Joel.CONFOULAN@wanadoo.fr

